

LAGEPLAN

zum Bauantrag § 4 LBO/VVO

Landeshauptstadt Stuttgart
Gemarkung Zuffenhausen
Flur Zazenhausen


Abstandsflächenplan

Abstandsflächen nach § 5 LBO.
Baus Staffel 4: 0,4 x Wandhöhe

Die Darstellung stimmt mit dem Auszug
aus dem Liegenschaftskataster überein.

Eventuell vorhandene unterirdische Leitungen
im Baugrundstück sind nicht dargestellt!

Maßstab 1:250

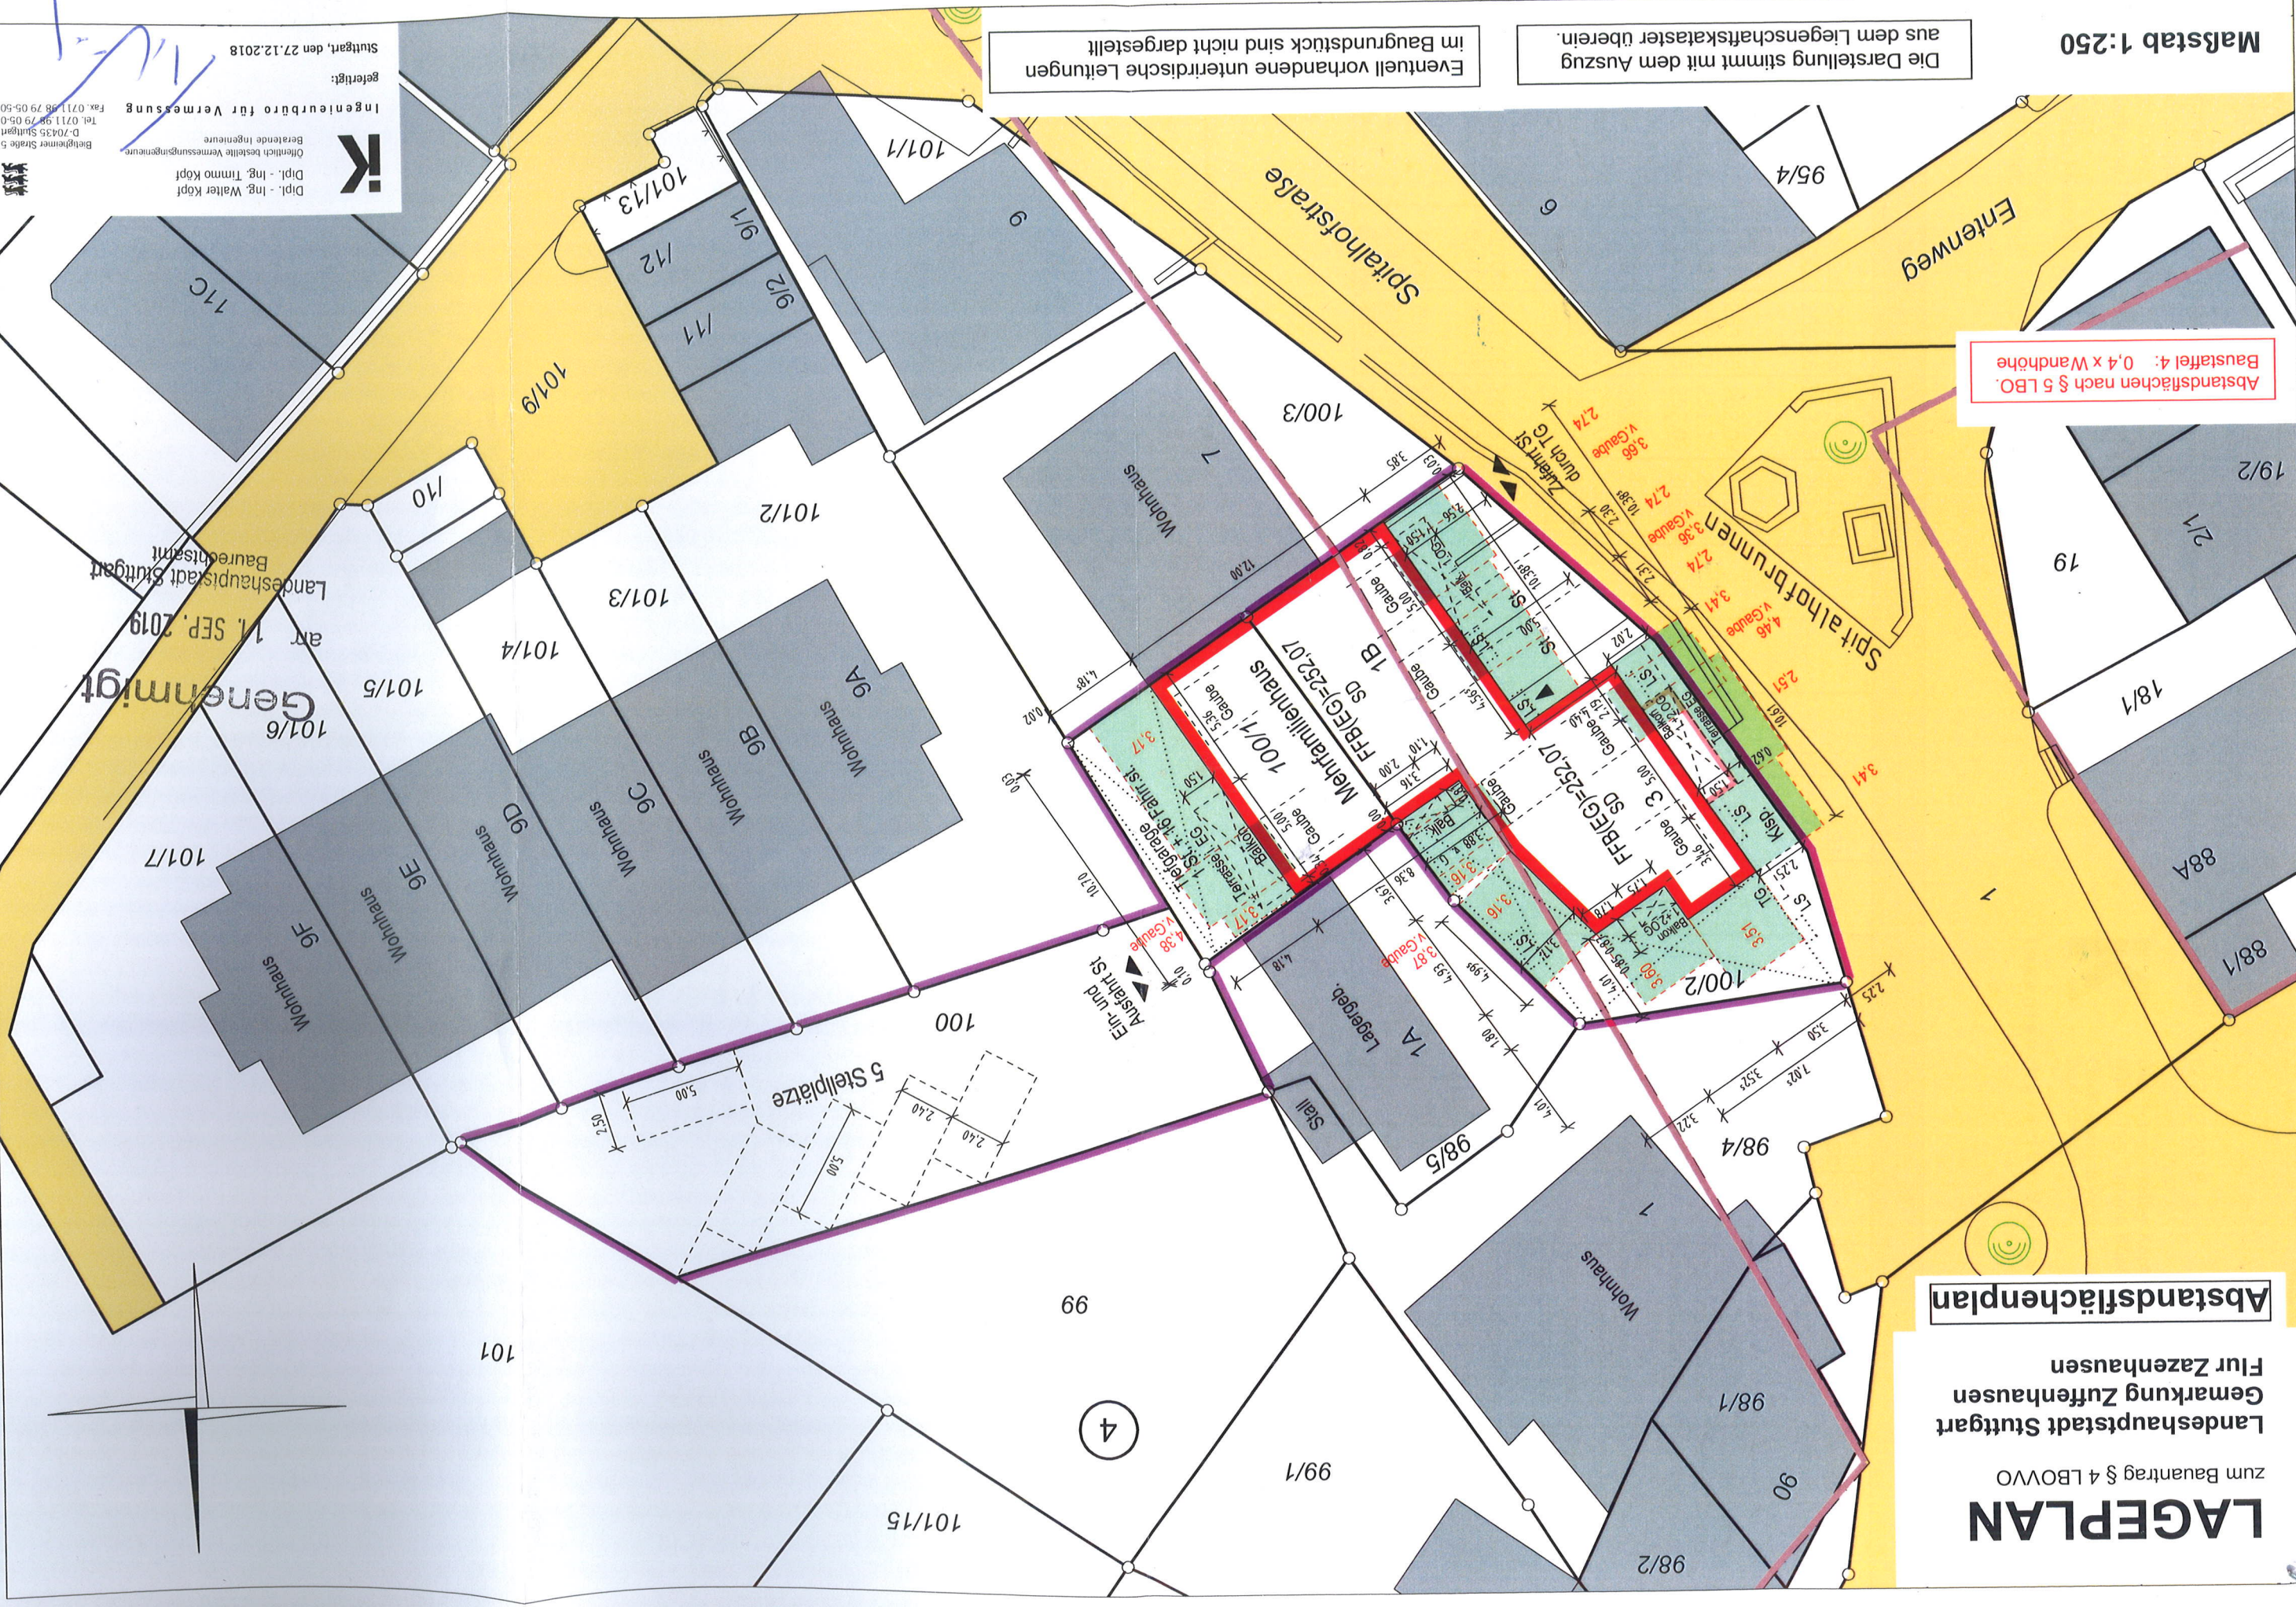

Dipl.-Ing. Walter Köpf
Öffentlich bestellte Vermessungsingenieur
Beratende Ingenieure
Landeshauptstadt Stuttgart
Baurechtsamt
art. 11. SEP. 2019

Ingenieurbüro für Vermessung
Stuttgart, den 27.12.2018
gefertigt:
K
Tel. 0711 99 79 05-0
D 70435 Stuttgart
Belegkammer Straße 5
Fax 0711 99 79 05-50