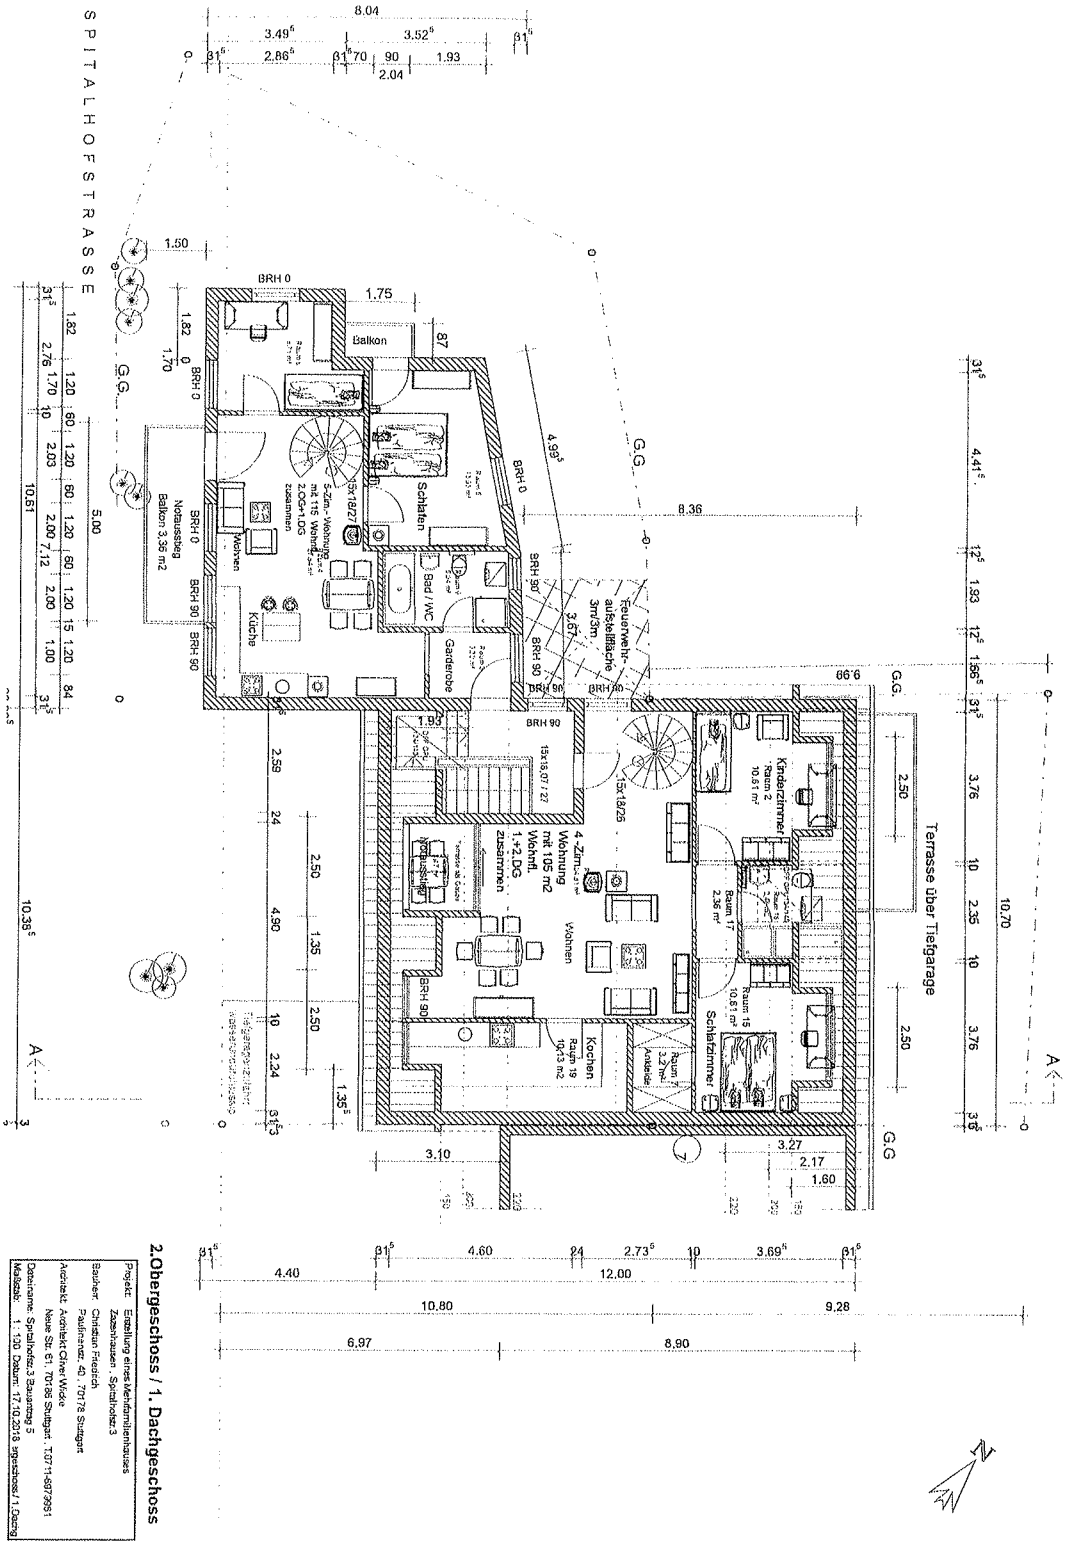

2.Obergeschoss / 1. Dachgeschoss

Projekt:	Erstellung eines Mehrfamilienhauses Zaisenhausen , Spitalhofstr.3
Bauherr:	Christian Fleischh Paulinenstr. 40 , 70178 Stuttgart
Architekt:	Architekt Oliver Wicke Neue Str. 61, 70186 Stuttgart T.0711-687269
Datenname:	Spitalhofstr.3 Bauantrag 5
Maßstab:	1 :100 Datum: 17.10.2018 grgeschoss/1.Dachg

Alle Angaben ohne Gewähr zur vorherigen Prüfung gemäß Baugenehmigung vom 11.09.2019 und darin enthaltener Vorgaben