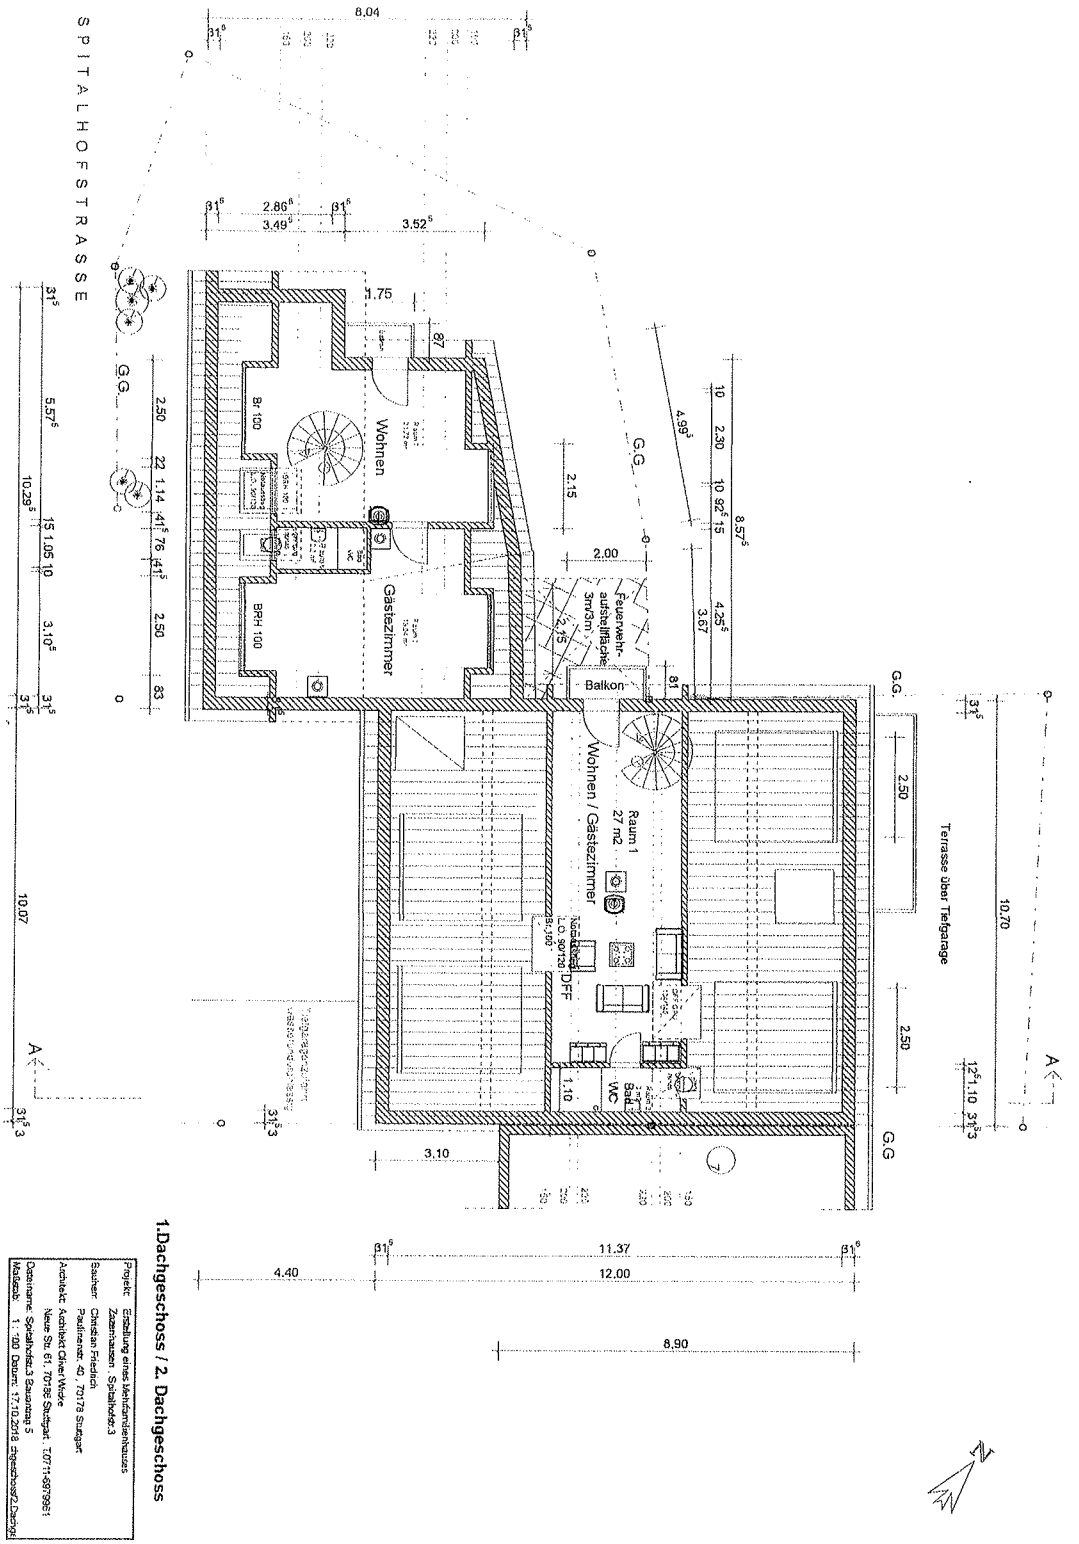
SPITALHOFSTRASSE
Wohnen
Gästezimmer
Br 100
BRH 100
Balkon
Wohnen / Gästezimmer
Raum 1
27 m2
Feuerwehr-aufstellfläche
3m/3m
Terrasse über Tiefgarage
G.G.
1.Dachgeschoss / 2. Dachgeschoss
Projekt: Erstellung eines Mehrfamilienhauses
Zazenhausen, Spitalhofstr.3
Bauherr: Christian Friedrich
Paulinenstr. 40, 70178 Stuttgart
Architekt: Architekt Oliver Wicke
Neue Str. 61, 70186 Stuttgart, T.0711-6979961
Dateiname: Spitalhofstr.3 Bauantrag 5
Maßstab: 1 : 100 Datum: 17.10.2018 dhgeschoss/2.Dachgs