W E S T A N S I C H T

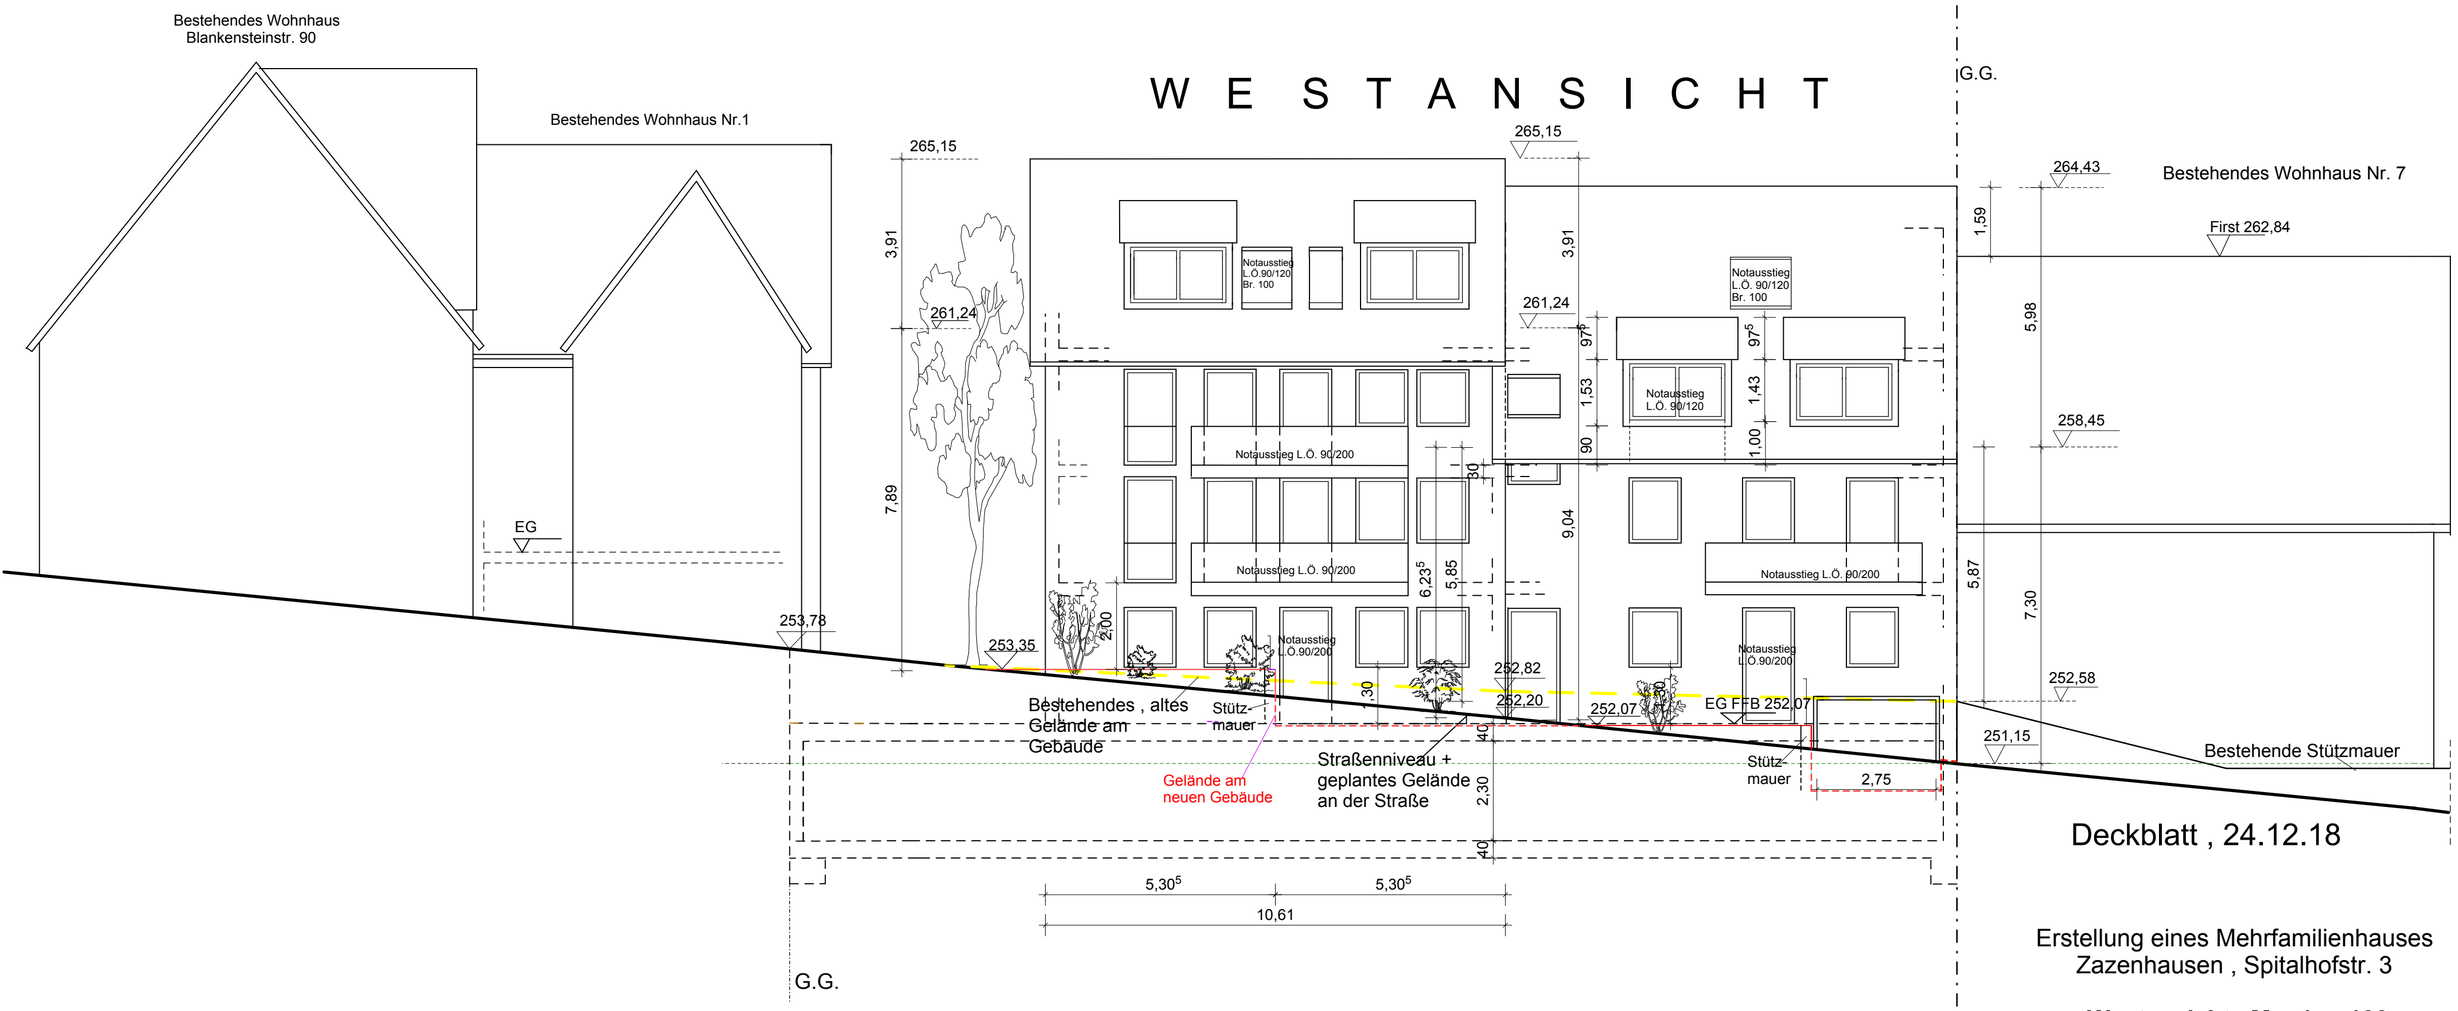

Deckblatt , 24.12.18

Erstellung eines Mehrfamilienhauses
Zazenhausen , Spitalhofstr. 3

Westansicht , M.: 1 : 100

Stuttgart , den 24.8.18

Architekt Oliver Wicke
Neue Str. 61 , 70186 Stuttgart
T. 0711-6979961

Antragsteller:
Christian Friedrich
Paulinenstr. 40
70178 Stuttgart